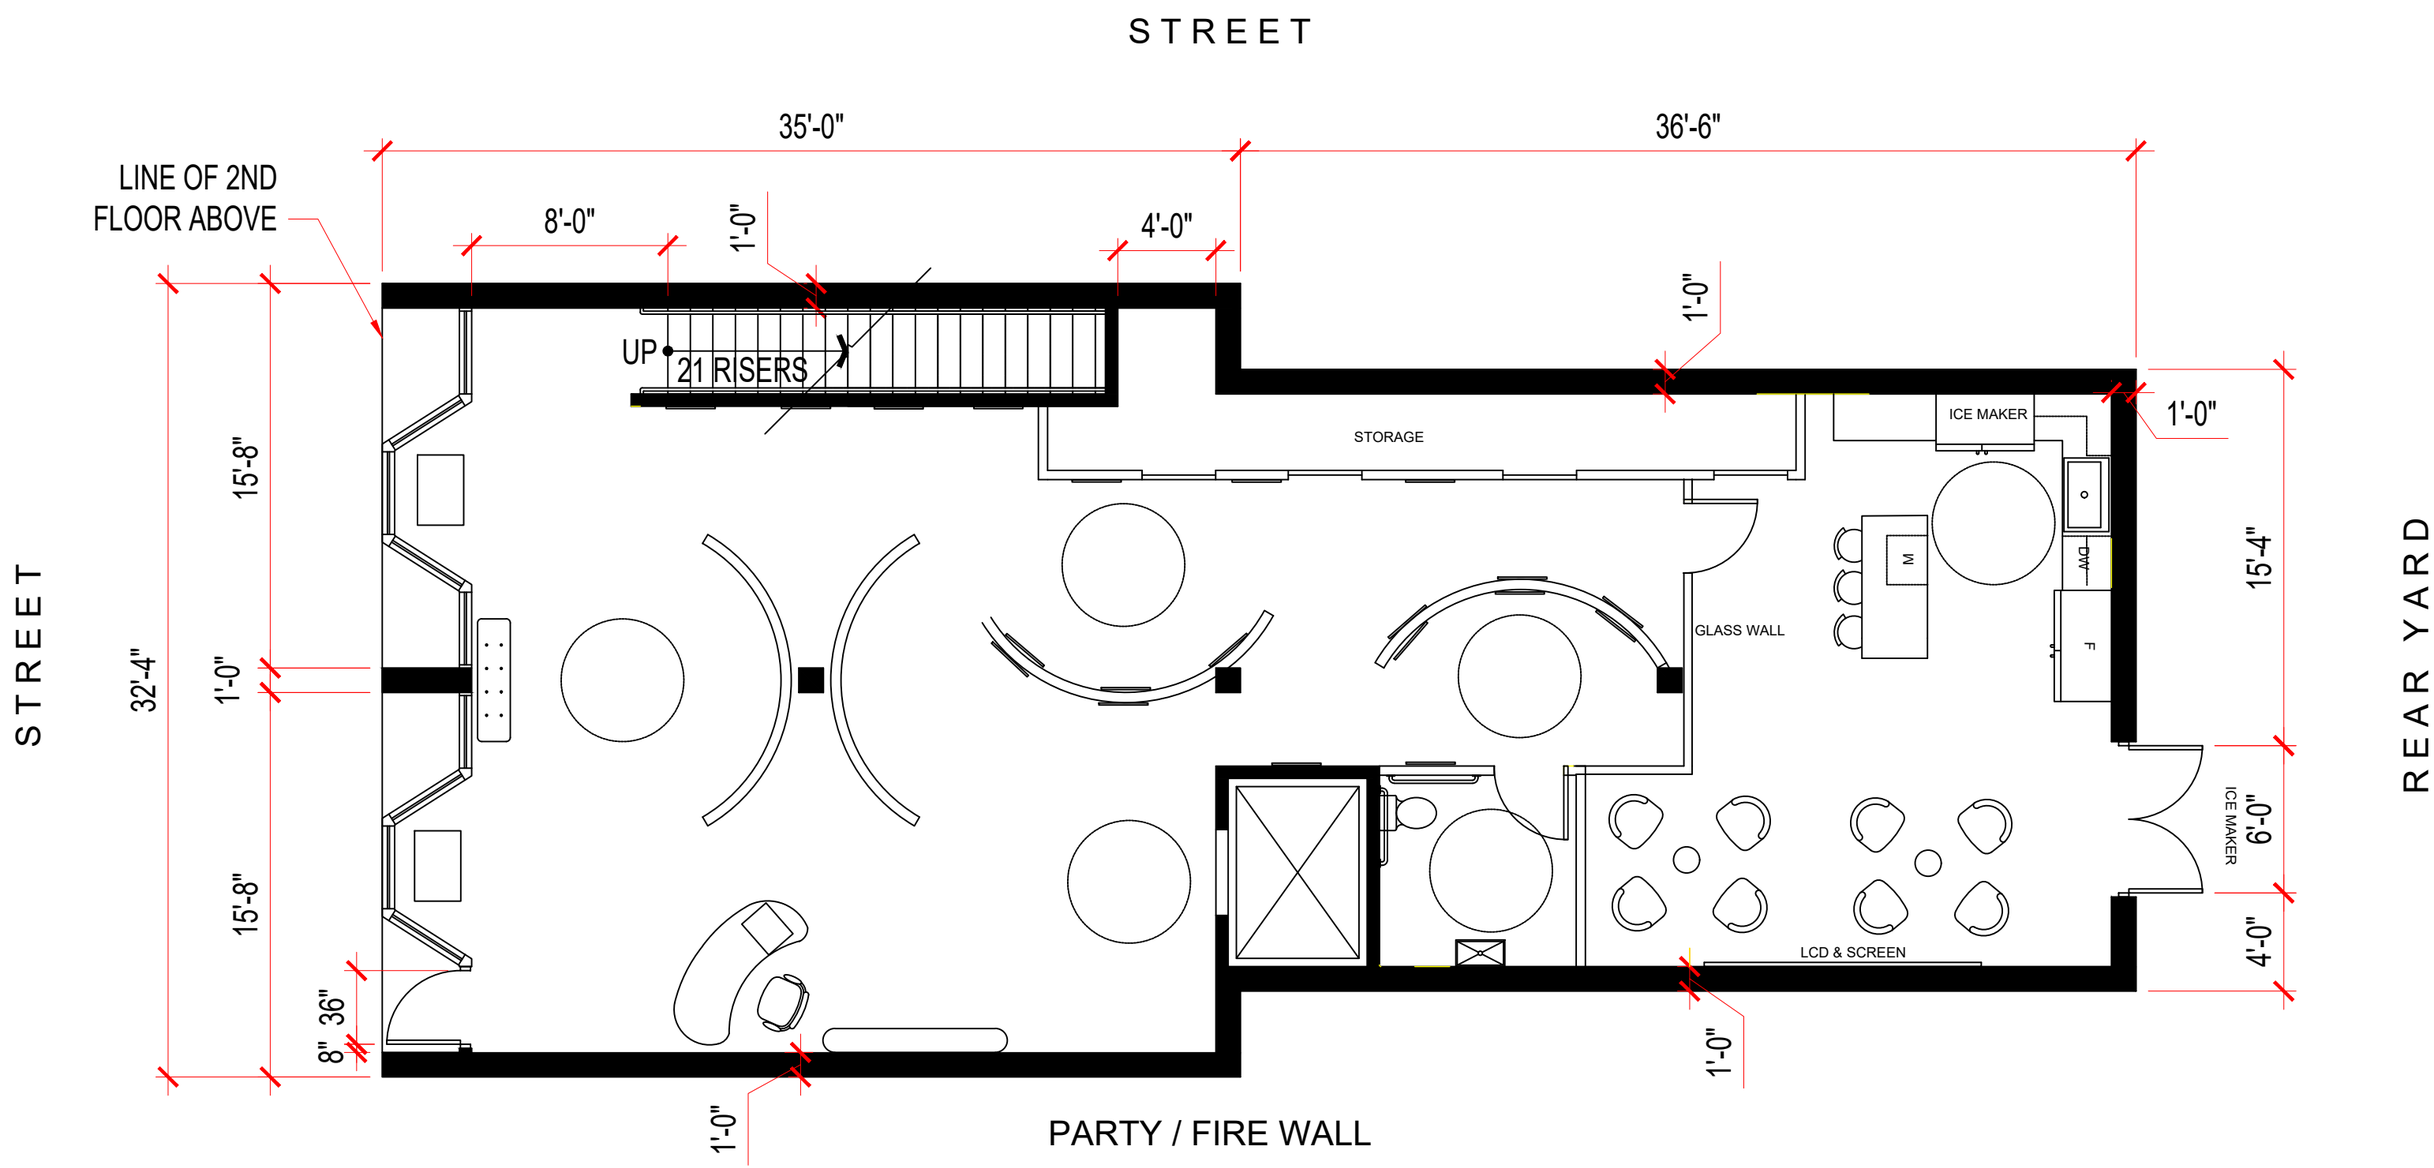
STREET
35'-0"
36'-6"
LINE OF 2ND
FLOOR ABOVE
8'-0"
1'-0"
4'-0"
1'-0"
UP
21 RISERS
STORAGE
ICE MAKER
1'-0"
15'-8"
15'-4"
STREET
32'-4"
1'-0"
GLASS WALL
M
F
REAR YARD
ICE MAKER
6'-0"
15'-8"
4'-0"
LCD & SCREEN
36"
8"
1'-0"
1'-0"
PARTY / FIRE WALL